


PŁYTA
FUNDAMENTOWA
REWELACYJNA
IZOLACJA OD PODŁOŻA

OPCJA
TOALETA NA
PARTERZE

TV I INTERNET
ŚWIATŁOWODOWY
W KAŻDYM POKOJU

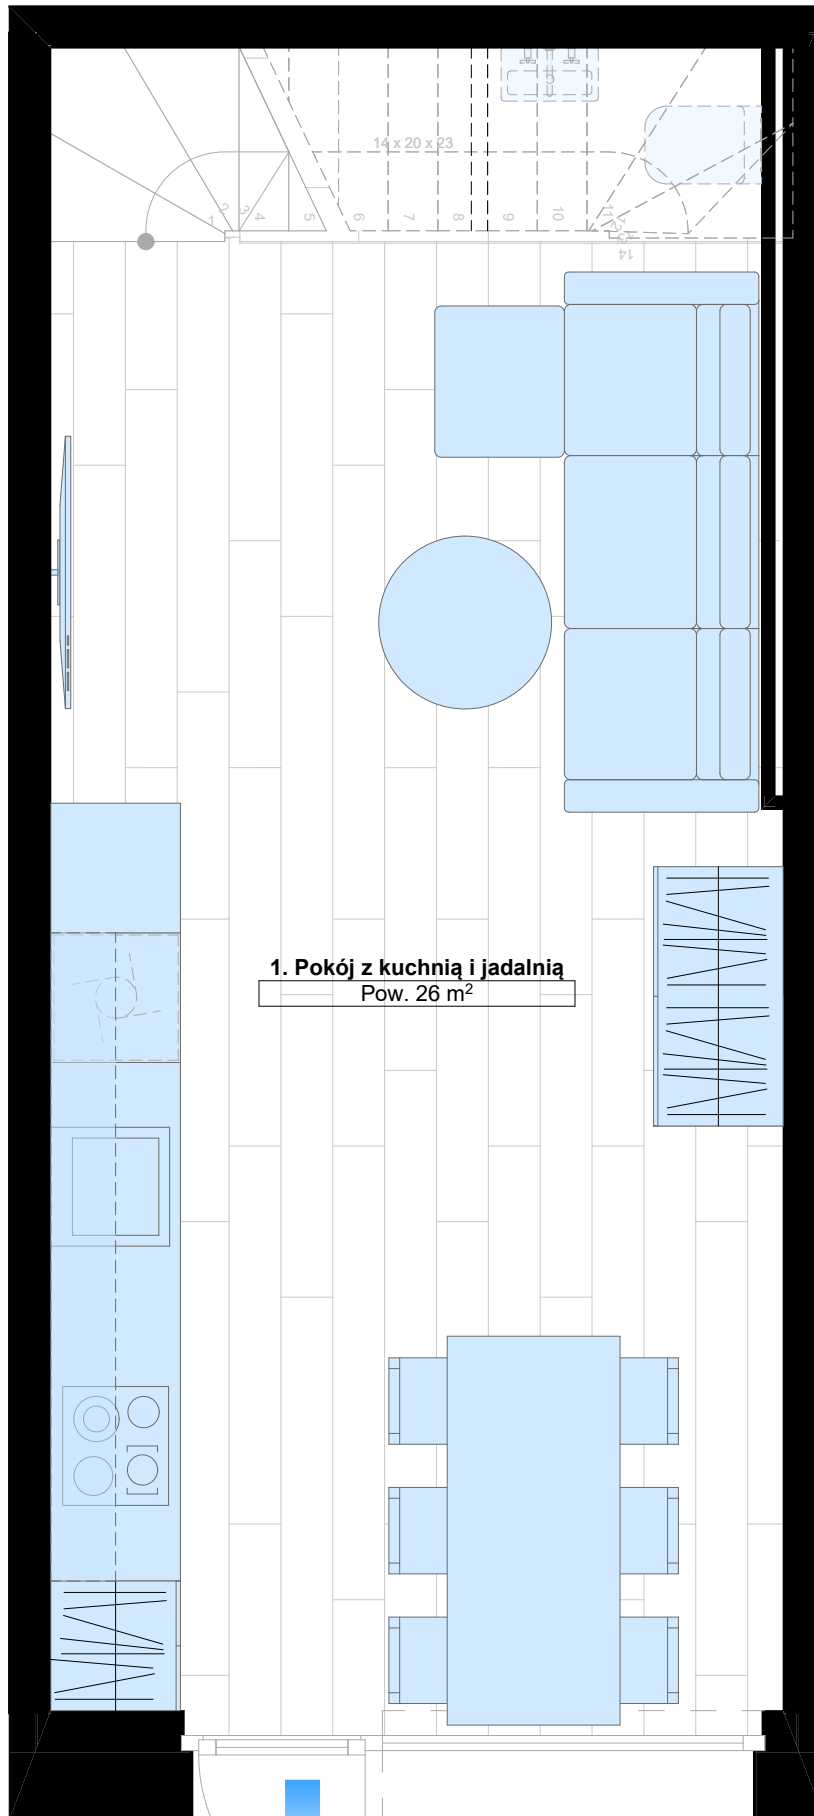

1. Pokój z kuchnią i jadalnią
Pow. 26 m²

PODWÓJNA ŚCIANA
MIĘDZYLOKALOWA
WYGŁUSZENIE
100dB


DOSKONAŁE
OCIEPLENIE
30cm STYROPIANU
GRAFITOWEGO

WYJŚCIE NA
WŁASNY OGRÓD

DUŻE PRZESZKLENIE
U=0,5W/m²K
NATURALNE DOŚWIETLENIE

WENTYLACJA MECHANICZNA Z ODZYSKIEM CIEPŁA

REKUPERACJA
ODZYSK CIEPŁA 93%

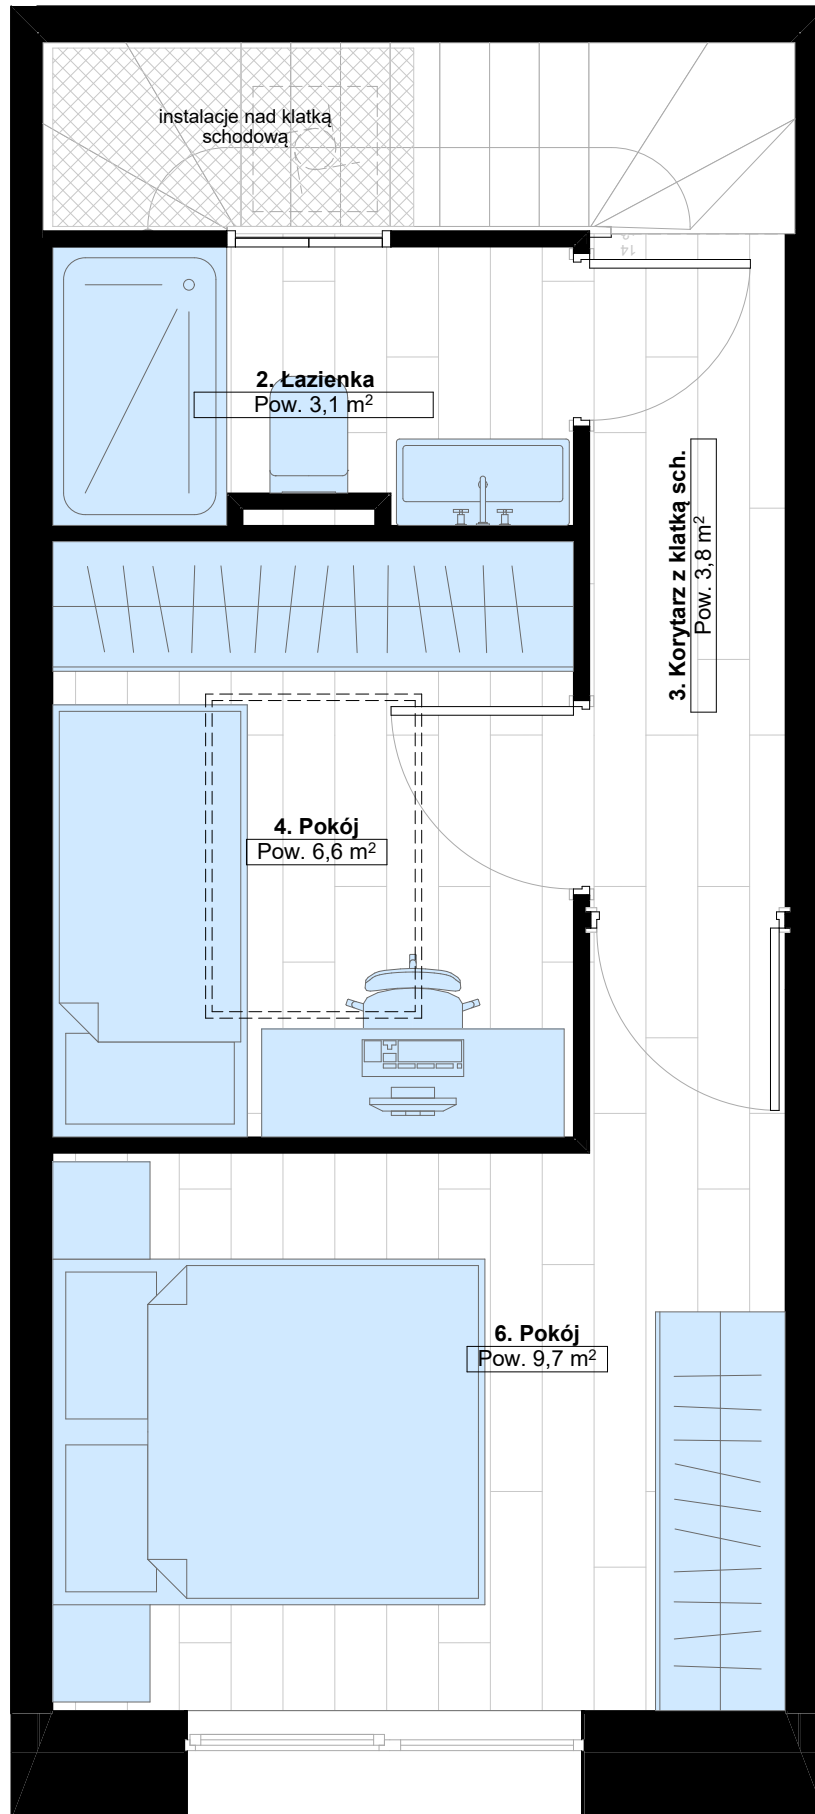

JASNA SYPIALNIA
100X150 OKNO
DACHOWE I ZASŁONA
STEROWANE PILOTEM

DOSKONAŁE
OCIEPLENIE
DACHU
40cm WŁÓKNA
DRZEWNIEGO

DUŻE PRZESZKLENIE $U=0,5W/m^2K$
NATURALNE DOŚWIETLENIE