


WENTYLACJA MECHANICZNA Z ODZYSKIEM CIEPŁA

REKUPERACJA
ODZYSK CIEPŁA 93%

PRZESTRONNA
ŁAZIENKA
Z DUŻYM
PRYSZNICEM

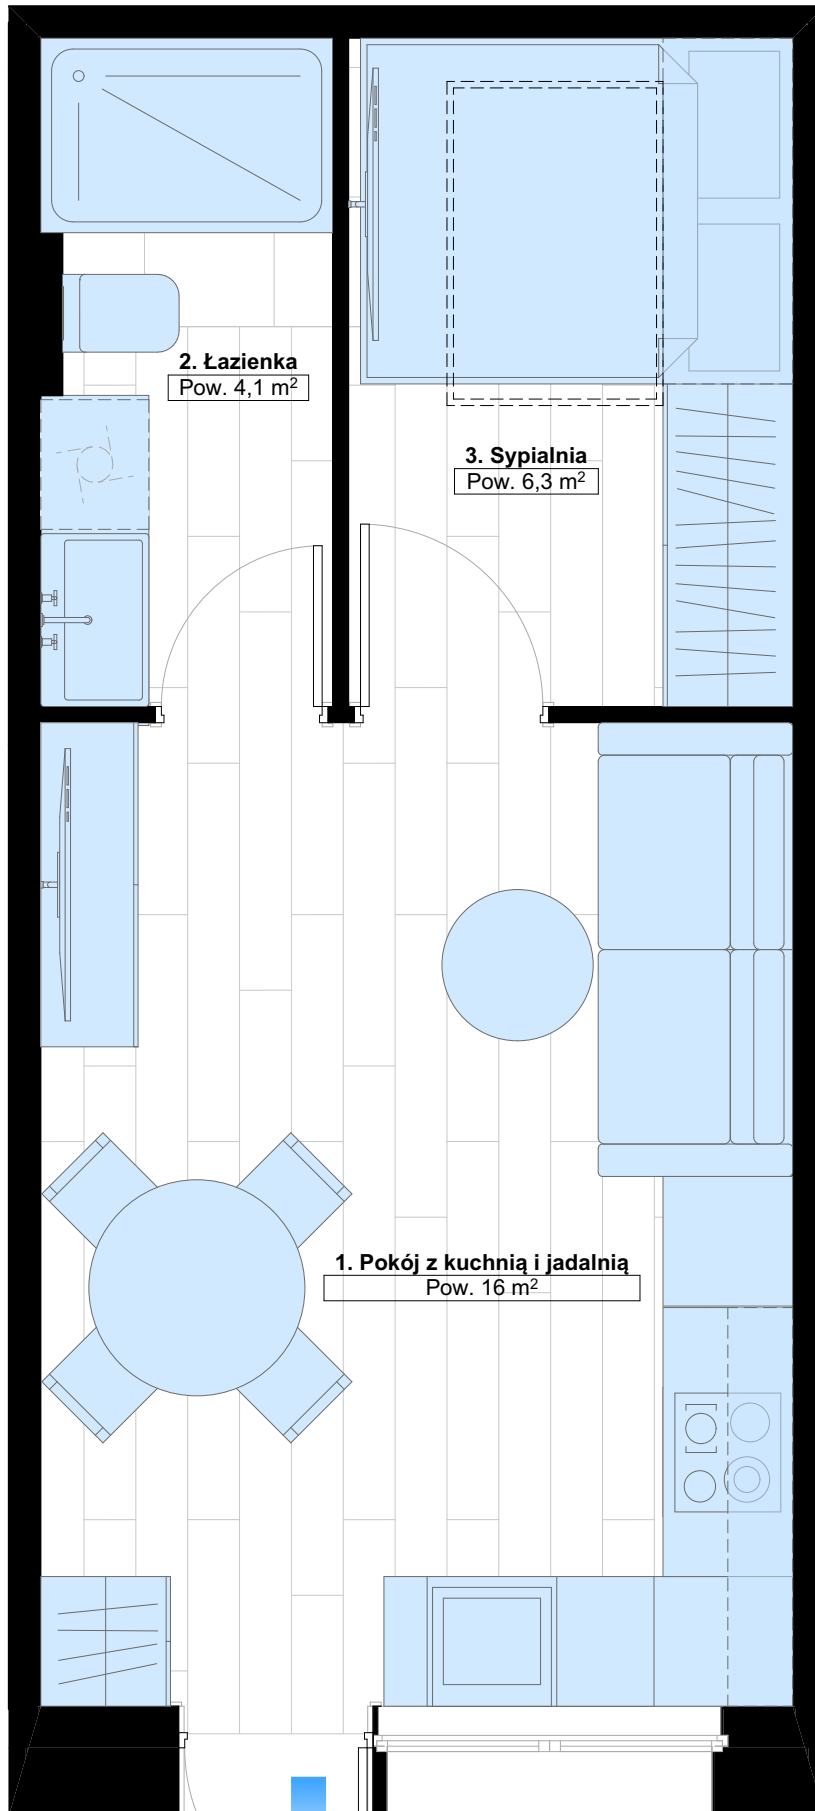

2. Łazienka
Pow. 4,1 m²

3. Sypialnia
Pow. 6,3 m²

1. Pokój z kuchnią i jadalnią
Pow. 16 m²

CAŁKOWITY
ROCZNY KOSZT
OGRZEWANIA
250 zł

INTELIĞENTNE
OGRZEWANIE
PODŁOGOWE

TV I INTERNET
ŚWIATŁOWODOWY
W KAŻDYM POKOJU

PŁYTA
FUNDAMENTOWA
REWELACYJNA
IZOLACJA OD PODŁOŻA

PODWÓJNA ŚCIANA
MIĘDZYLOKALOWA
WYGŁUSZENIE
100dB

DOSKONAŁE
OCIEPLENIE
30cm STYROPIANU
GRAFITOWEGO

DOSKONAŁE
OCIEPLENIE
DACHU
40cm WŁÓKNA
DRZEWNEGO

WYJŚCIE NA
WŁASNY OGRÓD

DUŻE PRZESZKLENIE
 $U=0,5W/m^2K$
NATURALNE DOŚWIETLENIE